





Via dell'Artigianato, 15
35036 CONSELVE (PD)
Fax 049 0989566
C.F. P. IVA 01964720385

W.T.S. srl

Regione: VENETO
Provincia: PADOVA
Comune: CONSELVE

Elaborato: IMPIANTO DI STOCCAGGIO E TRATTAMENTO RIFIUTI PERICOLOSI E NON PERICOLOSI

STATO DI FATTO + STRALCIO

LAN-OUT RIFIUTI- COLLAUDO

Rev. OO Data 11/09/2023

Completamento: Il Coordinatore Tecnico

Tavola: **05**



Scala: 1:200

DATI STATO DI PROGETTO

Area totale impianto - Sup. Lotto	111897 mq
Area coperta capannone	2.922 mq
Area coperta locale pompe	36 mq
Area coperta nuovo fabbricato Est - ED. 1	419 mq
Area coperta ricarica muletti - ED. 2	34 mq
Area coperta Serbatoio	10 mq
Area coperta - Sc - (Rc: max 50 % per lotti > 10.000 mq, quindi 3421<5948,5 mq)	3421 mq
Area verde	457 mq
Area esterna pavimentata impermeabile	8.019 mq

LEGENDA AREE

	
Zona di selezione e cernita	Zona di riduzione volumetrica e selezione
	
Zona di miscelazione	Zona cassoni
	
Zona di stoccaggio	Macchinario di pressatura
	
Zona di stoccaggio rifiuti in ingresso in attesa di controllo	Presse
	
Zona di riduzione volumetrica	Scaffalature realizzate
	
	Scaffalature da realizzare

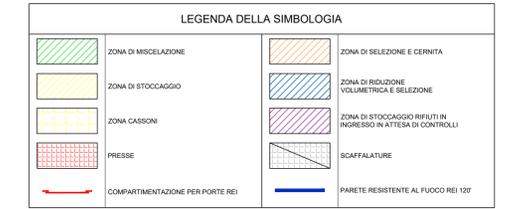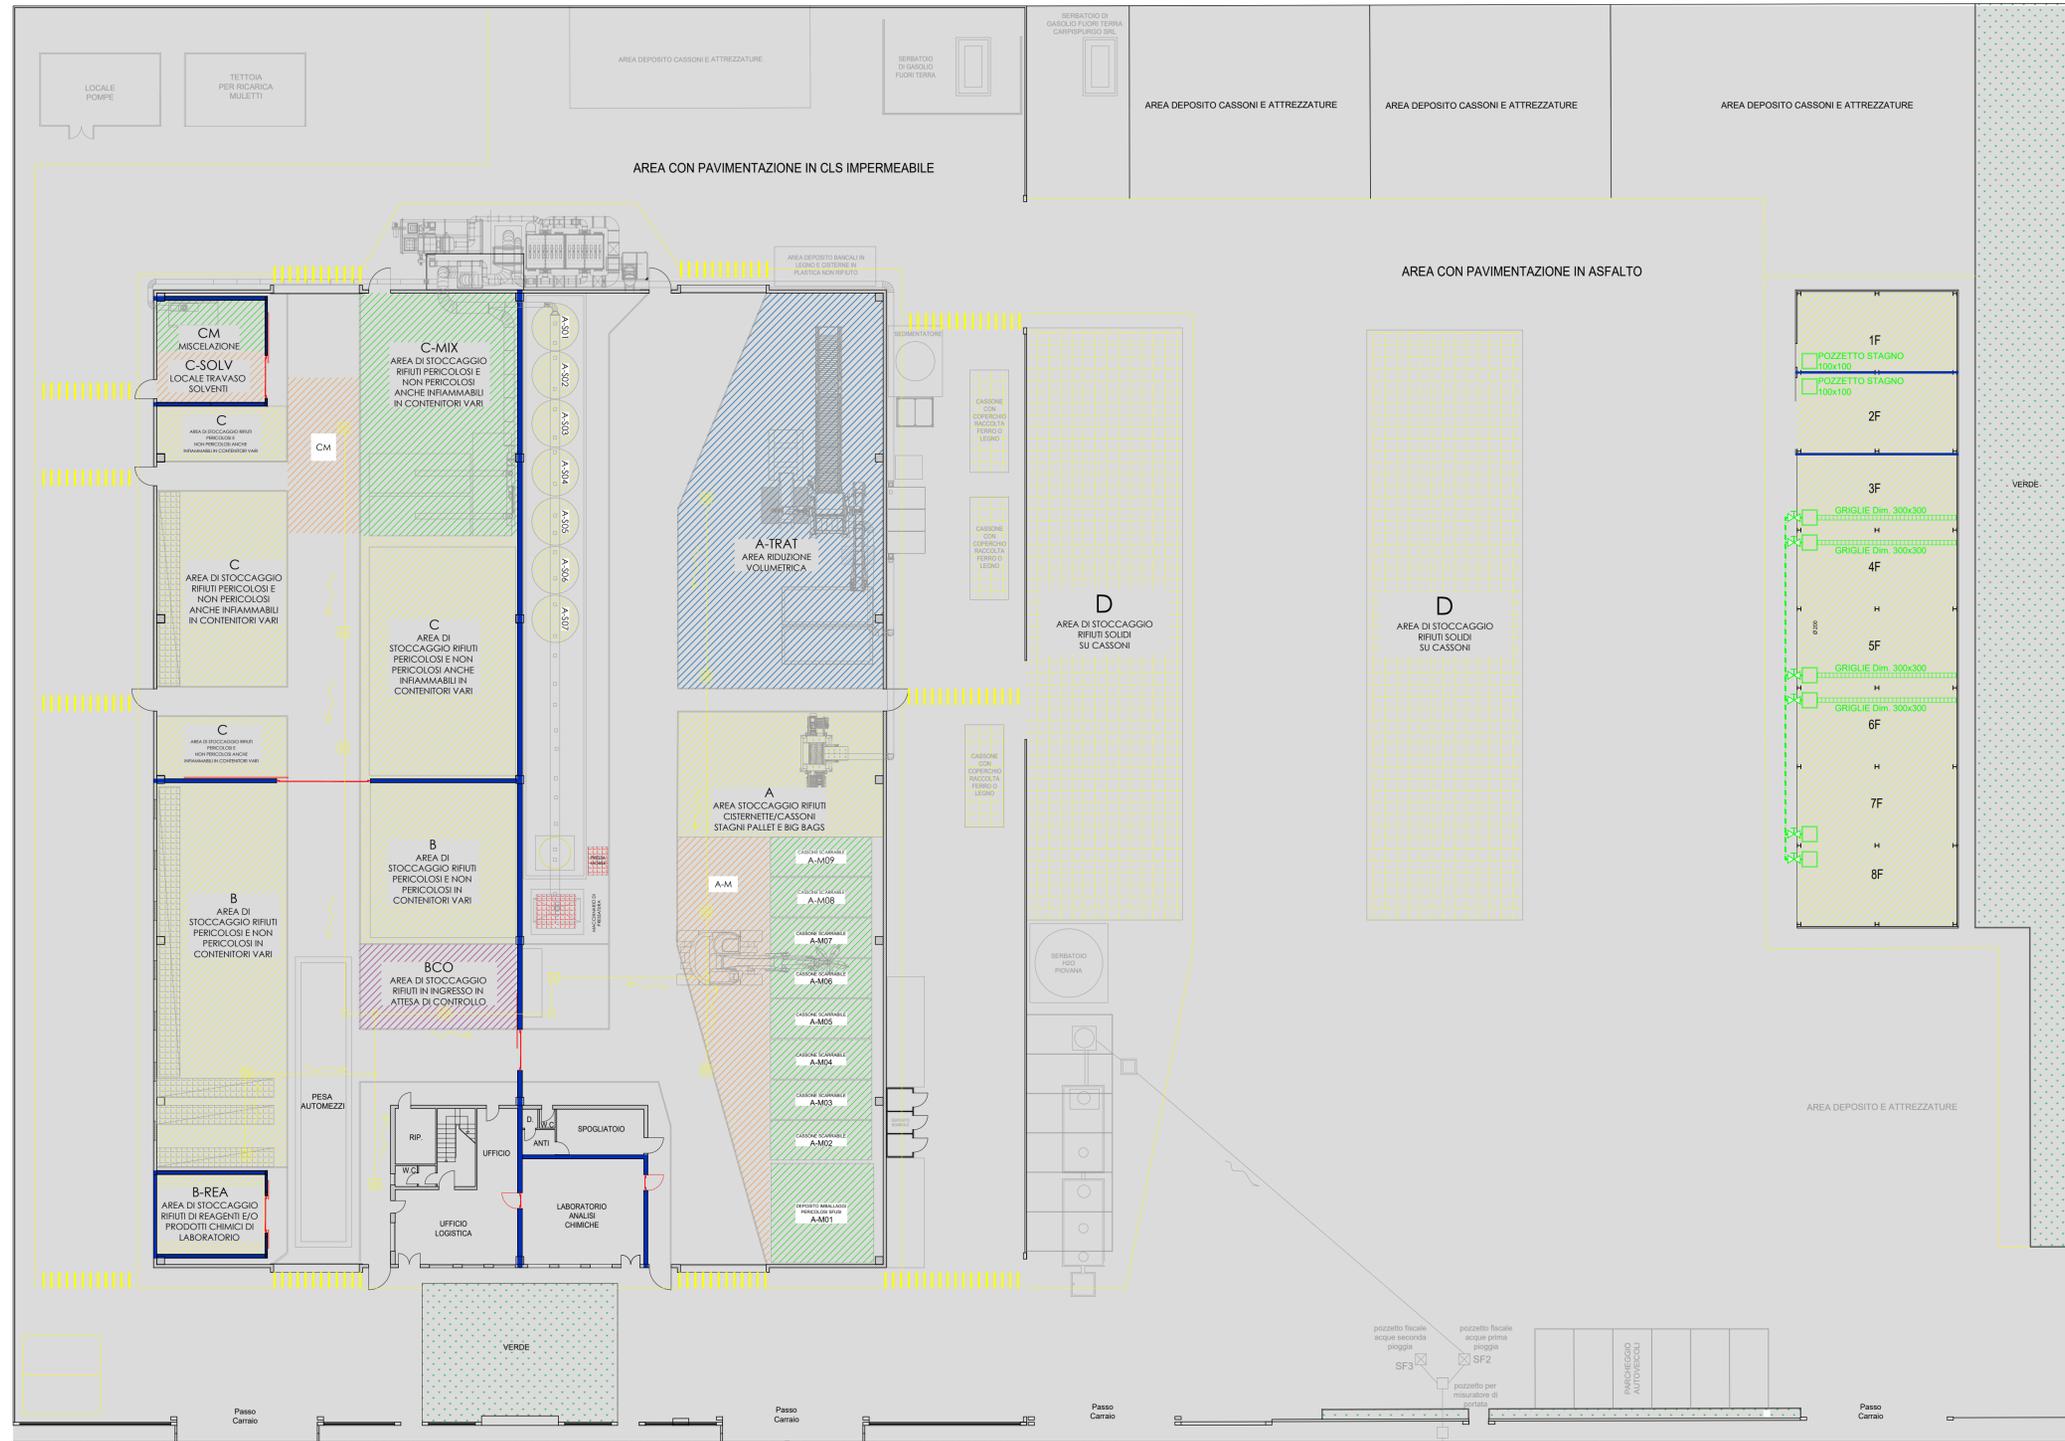

TEKNA
Servizi di Ingegneria

ELETTROTECNICA - TERMOTECNICA
PREVENZIONE INCENDI - SICUREZZA DEL LAVORO - AMBIENTE
Telera s.r.l.
Via Greca, 25 - 35127 PADOVA
Tel. +39 049 8702215 - Fax +39 049 8703388
E-mail: tekna@teknae.it

Organizzazione con sistema di gestione per la qualità certificato dal IRCA n° 9001/2015

WASTE TREATMENT SOLUTION S.R.L.
Viale dell'Artigianato, n° 35026 Conselve (PD)

ADEGUAMENTO A NORME E CRITERI DI PREVENZIONE INCENDI
Attività del D.P.R. 1° Agosto 2011, n°151

Codice Identificazione Documento:	Scala:	Formato:
10209-01V-01-PL01	1:200	5x2
Titolo Documento:	Rev.:	Doc. n°
PLANIMETRIA GENERALE - PIANTA PIANO TERRA	01	V01

Revisioni					
REV.	N° ORDINE	DATA	DESCRIZIONE	DISEGNATO	ELABORATO
1	--	18.04.2024	MODIFICA NON SOSTANZIALE IP STRALCIO	MERLO	

Firma: _____ Note: _____

A termini di legge riserviamo la proprietà di questo disegno con divieto di riproduzione o di renderlo comunque noto a terzi senza nostra autorizzazione. According to the law we reserve the right to this drawing and it is forbidden to reproduce or pass on to other parties without our permission.

VIA DELL'ARTIGIANATO