



Data 29/05/2023

Protocollo N° 0288586 Class: H.400.02.1

Allegati N°

1 per tot.pag. 4

Oggetto: WASTE TREATMENT SOLUTION S.r.l. – Impianto di stoccaggio e trattamento di rifiuti speciali pericolosi e non pericolosi ubicato in Viale dell'Artigianato n. 15, in Comune di Conselve (PD). Autorizzazione Integrata Ambientale rilasciata con decreto n. 23 del 12.08.2021 e ss.mm.ii. Nota Ditta del 07.04.2023: Richiesta di modifica non sostanziale ai sensi dell'art 29-nonies del D.Lgs. n. 152/2006, relativa a modifiche gestionali e strutturali. **Riscontro.**

Alla Ditta W.T.S. S.r.l.

[wts@pec.wastesolution.it](mailto:wts@pec.wastesolution.it)

All'ARPAV

Dipartimento Regionale Rischi Tecnologici e Fisici  
UO Supporto alle Autorizzazioni e Controlli preventivi

All'ARPAV

Dipartimento Provinciale di Padova

Alla Provincia di Padova

Al Comune di Conselve

Al Comando Provinciale Vigili del Fuoco di Padova

Si fa seguito alla nota del 07.04.2023, acquisita al prot. reg. n. 196366 in data 12.04.2023, che si allega alla presente, con cui codesta Ditta ha richiesto, ai sensi dell'art 29-nonies del D.Lgs. n. 152/2006 e ss.mm.ii., alcune modifiche gestionali e strutturali al fine di migliorare la gestione logistica dell'impianto.

Al riguardo, preso atto che le modifiche richieste non comportano l'incremento della capacità di stoccaggio complessiva autorizzata, sulla base dell'istruttoria condotta, con la presente si conferma la non sostanzialità delle modifiche richieste, alle seguenti condizioni:

- a) in analogia a quanto già prescritto per i cassoni presenti nell'area scoperta autorizzata, tutti i cassoni presenti nella nuova porzione di area scoperta oggetto della richiesta devono essere coperti, anche mediante sistemi mobili, in modo da consentirne la chiusura al termine della giornata lavorativa o in caso di eventi meteorici;
- b) nelle singole aree di stoccaggio autorizzate restano invariate le capacità di stoccaggio e le "classi di stoccaggio" dei rifiuti definite nell'ambito del progetto approvato.

Restano fatte salve eventuali diverse valutazioni di codesti Enti, da comunicarsi alla Ditta e

*Area Tutela e Sicurezza del Territorio  
Direzione Ambiente e Transizione Ecologica – UO Ciclo dei rifiuti ed economia circolare  
Calle Priuli – Cannaregio, 99 – 30121 Venezia – tel 041/2792143-2186-4434  
pec: ambiente@pec.regione.veneto.it – <http://www.regione.veneto.it>*



allo scrivente Ufficio **entro 10 giorni** dal ricevimento della presente, decorsi i quali senza che siano pervenute comunicazioni, le modifiche possono essere messe in atto.

Si chiede inoltre a codesta Ditta di trasmettere, **entro il medesimo termine** di cui sopra, quanto segue:

- l'aggiornamento delle planimetrie di cui agli elaborati progettuali Tavola 05 – Rev. 01 del 31.03.2021 (lay-out rifiuti relativo al I stralcio) e Tavola 09 – Rev. 01 del 31.03.2021 (lay-out rifiuti relativo al II stralcio), integrandole con i nuovi elementi oggetto della richiesta;
- le informazioni di cui alla tabella C.12 “Aree di stoccaggio di rifiuti” della scheda C della modulistica AIA relativamente alla nuova porzione di area scoperta di cui al punto a).

Da ultimo si evidenzia che trattandosi di variante che comporta una modifica dell'AIA vigente, la stessa è sottoposta – in base all'art. 33 del D. Lgs. n. 152/2006 e ss.mm.ii. – al pagamento dei relativi oneri istruttori, da corrispondere secondo le modalità previste dalla DGRV n. 1519 del 26 maggio 2009.

Al riguardo si comunica che, alla luce delle disposizioni di cui all'art. 65, comma 2 del D. Lgs. n. 217 del 13.12.2017, così come modificato dal Decreto Semplificazione (D.L. 16 luglio 2020 n. 76), il pagamento degli oneri istruttori dovrà essere eseguito direttamente sul sito regionale attraverso il portale dei pagamenti “MyPay” della Regione del Veneto all'indirizzo <https://mypay.regione.veneto.it/pa/home.html> o utilizzando i canali sia fisici che *on line* di banche e altri Prestatori di Servizio di Pagamento (PSP), come ad esempio le agenzie di banca, gli *home banking*, gli sportelli ATM, i punti vendita SISAL, Lottomatica e Banca 5. A tal fine dovrà essere individuato quale Ente beneficiario la Regione del Veneto (c.f. 80007580279 – codice CBILL 38136) e dovrà essere selezionata, tra le “Altre tipologie di pagamento”, la dicitura “Autorizzazione Integrata Ambientale - Oneri per attività istruttorie”.

Codesti Gestori sono altresì tenuti ad inviare agli scriventi Uffici regionali la ricevuta telematica relativa al pagamento delle somme sopra indicate effettuato attraverso il portale “MyPay”.

Resta inteso che il provvedimento di modifica dell'AIA è subordinato al pagamento dei suddetti oneri.

Distinti saluti.

Il Direttore

- *ing. Francesco Chiosi* -  
(firmato digitalmente)

Elenco allegati:

1. Nota Ditta del 07.04.2023 (prot. reg. n. 196366 del 12.04.2023)


PO Rifiuti speciali: Sarah Vanin – tel. 041-2792187 – e-mail: sarah.vanin@regione.veneto.it

Referente pratica: Elisa Brotto – tel. 041-2794462

\\venezia.intranet.rve\condivisione\SGR\2IMP\WTS\_(ex\_Granifix)\_I0038\2023\OUT


copia cartacea composta di 2 pagine, di documento amministrativo informatico firmato digitalmente da FRANCESCO CHIOSI, il cui originale viene conservato nel sistema di gestione informatica dei documenti della Regione del Veneto - art.22.23.23 ter D.Lgs 7/3/2005 n. 82

*Area Tutela e Sicurezza del Territorio*  
**Direzione Ambiente e Transizione Ecologica – UO Ciclo dei rifiuti ed economia circolare**  
Calle Priuli – Cannaregio, 99 – 30121 Venezia – tel 041/2792143-2186-4434  
pec: [ambiente@pec.regione.veneto.it](mailto:ambiente@pec.regione.veneto.it) – <http://www.regione.veneto.it>

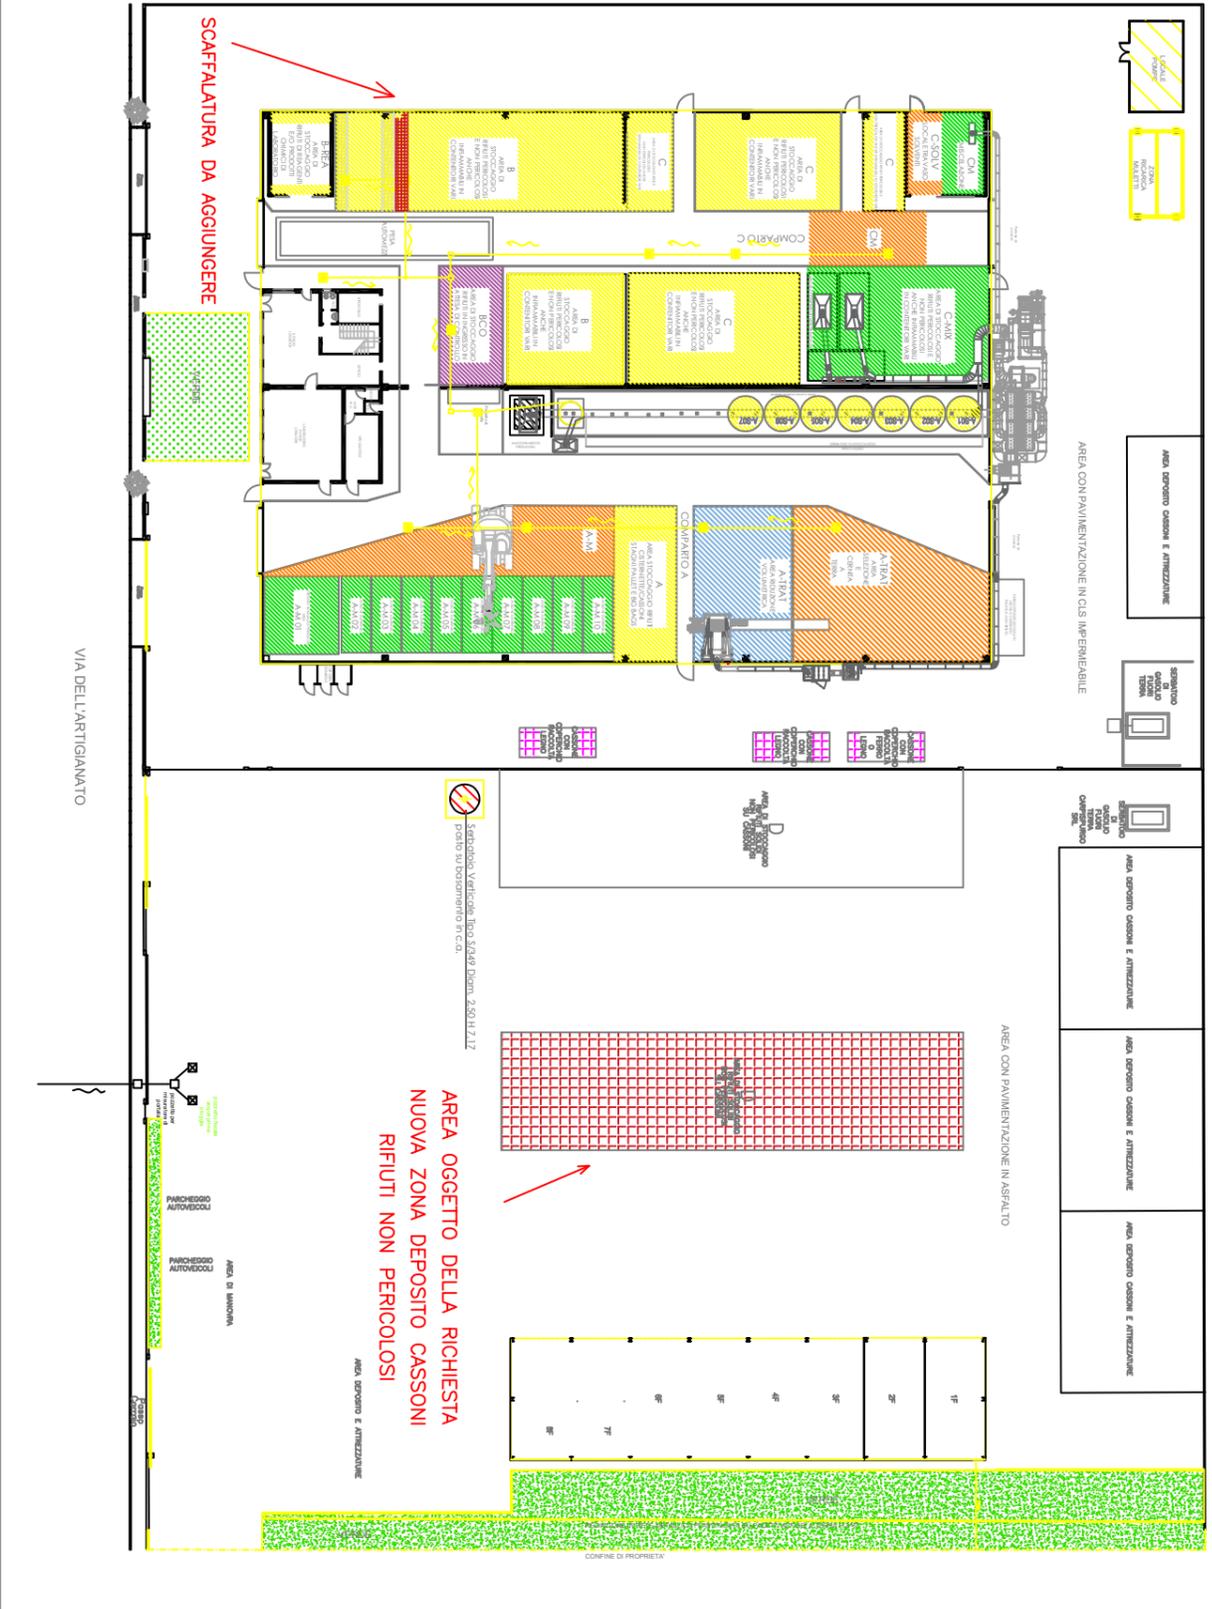


ED.1

PIANTA PIANO TERRA

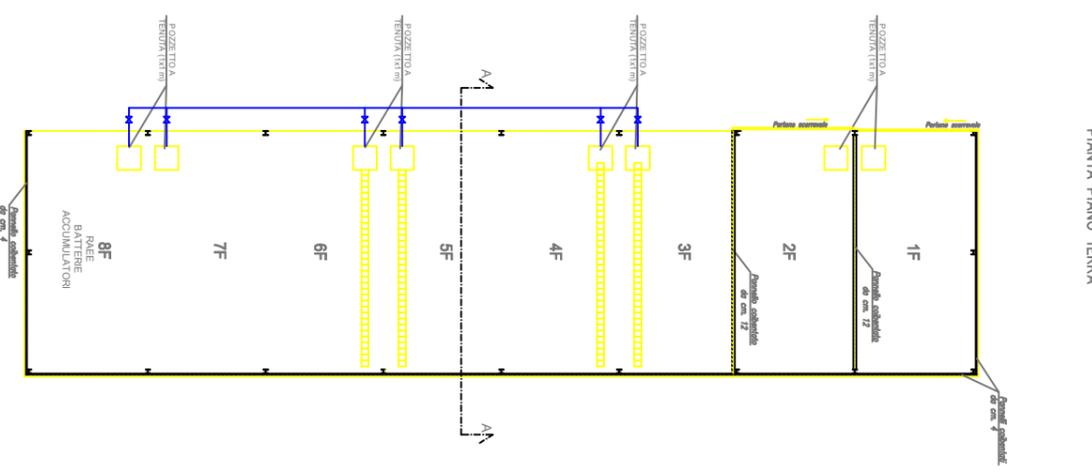

PIANTA COPERTURA

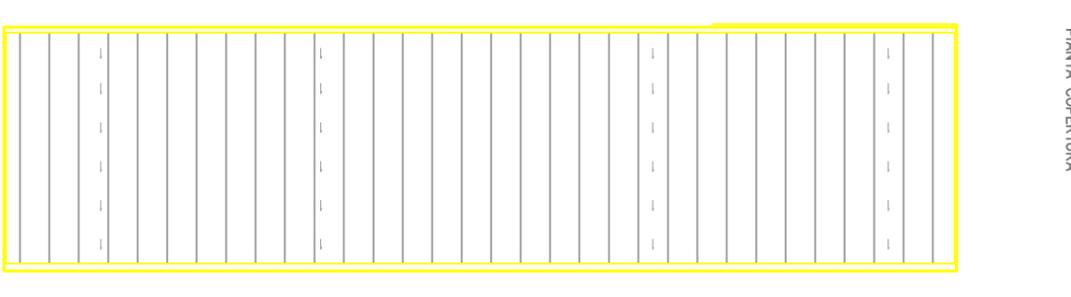

<b>REGIONE VENETO</b>			
Provincia di Padova – Comune di Conselve			
Comune	W.T.S. S.r.l.	Scala	1:100-1:200
Comparto	11:00-1:200	Foglio	1
Autore	W.T.S. S.r.l.	Esecutore	W.T.S. S.r.l.
Progetto	15	Progetto	15
35028 Conselve (PD)		PIANTE, PROSPETTI E SEZIONI	
Modifiche non sostanziali	W.T.S. S.r.l.	Conservatore	


**DATI STATO DI PROGETTO**

Area totale impianto - Sup. Loto	11.897 mq
Area coperta capannone	2.922 mq
Area coperta locale pompe	3,6 mq
Area coperta nuovo fabbricato Est - ED. 1	419 mq
Area coperta ricerca mulieti - ED. 2	34 mq
Area coperta Serbatoio	10 mq
Area coperta - Sc - (f.c.: max 50 % per lotti > 10.000 mq, quota 3421-5948,5 mq)	3421 mq
Area verde	457 mq
Area esterna pavimentata impermeabile	8.019 mq


**LEGENDA AREE**

	Zona di selezione e comita		Zona di riduzione volumetrica e selezione
	Zona di miscelazione		Zona casolari
	Zona di stoccaggio rifiuti in ingresso in attesa di controllo		Macchinario di pressatura
	Zona di riduzione volumetrica		Pressa mobile
			Scaffalature


PROSPETTO OVEST

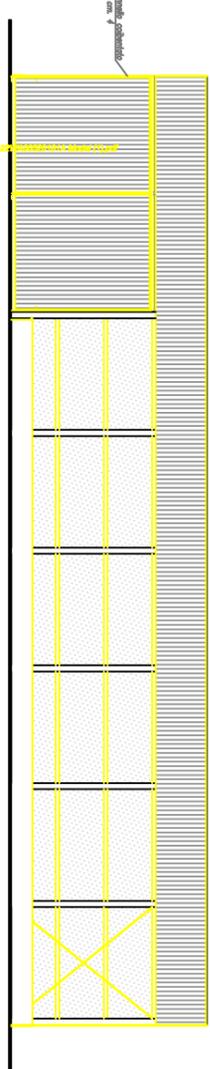


PROSPETTO NORD

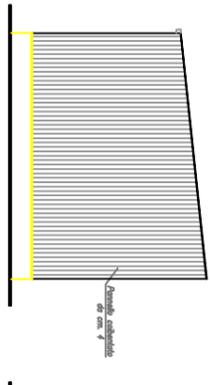


PROSPETTO SUD

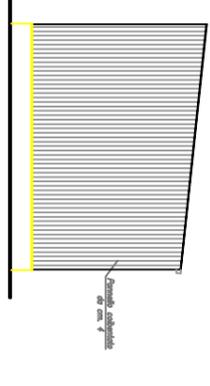

PROSPETTO EST

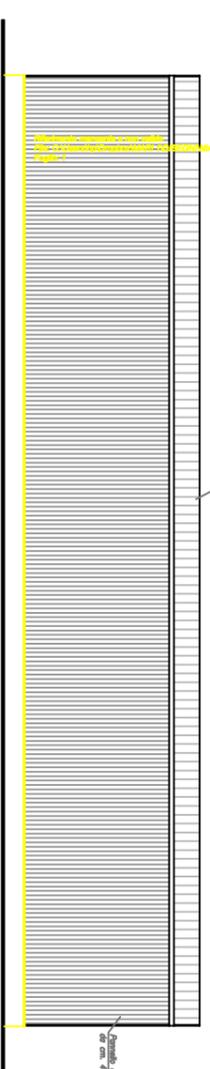

SEZIONE A-A

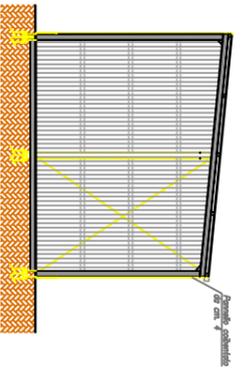

Alla **REGIONE VENETO**  
Area Tutela e Sviluppo del Territorio  
Direzione Ambiente  
U.O. Valutazione Impatto Ambientale  
Calle Priuli, Cannaregio, 99  
30121 – Venezia  
PEC: [ambiente@pec.regione.veneto.it](mailto:ambiente@pec.regione.veneto.it)

Conselve 07/04/2023

**Oggetto:** PAUR n. 28 del 02/09/2021 - Richiesta di modifica non sostanziale ai sensi dell'art 29 nonies D.Lgs. 152/06, relativa alle modifiche gestionali e strutturali.

Con D.D.A. n. 28 del 06/09/2021 del 02/09/2021 è stata rilasciato il PAUR per l'impianto di trattamento rifiuti W.T.S. srl, sito a Conselve -Pd in via dell'artigianato 15, rilasciato a seguito della richiesta di alcune modifiche sostanziali rispetto all'assetto impiantistico precedentemente autorizzato ai sensi dell'art. 208 del D.Lgs. 152/2006.

In data 17/03/2023 è stata protocollata mezzo mail comunicazione per inizio esercizio provvisorio in data 20/03/2023.

A seguito della normale operatività, si è individuata la necessità di richiedere alcune modifiche di tipo **non sostanziale** che possono migliorare la gestione logistica dell'impianto, tali modifiche consistono in:

**1. Inserimento di scaffalature ancorate a terra per lo stoccaggio dei rifiuti nel comparto B.**

In ambito progettuale si sono già approvate, installate e collaudate nella zona B alcune scaffalature verticali per lo stoccaggio di rifiuti che hanno dato riscontro positivo nel loro utilizzo. A seguito viene richiesto di installare un altro modulo adiacente a quelli esistenti che faciliterà la movimentazione dei rifiuti in colli (big bags, casse metalliche o plastiche, fusti). La movimentazione dei rifiuti da e per le scaffalature sarà eseguita mediante i muletti elettrici in dotazione alla ditta.

**2. Nuova porzione area scoperta da adibire a stoccaggio rifiuti (R13, R12, D15, D14)**

Nel primo stralcio del progetto approvato è stata autorizzata, collaudata e messa in esercizio un'area esterna denominata "zona D" per lo stoccaggio di rifiuti non pericolosi all'interno di cassoni scarrabili coperti. A seguito della messa in esercizio si è vista la notevole utilità nell'avere un'area

esterna che possa agevolare la movimentazione e le manovre dei mezzi, si chiede pertanto di estendere tale zona anche alla parte centrale del piazzale così come indicato in planimetria allegata.

Si specifica che il quantitativo massimo di stoccaggio (D15, R13) consentito in impianto (1200 t) non sarà modificato o incrementato.

Al fine di garantire la completa tracciabilità e identificazione dei rifiuti depositati in tale area, i cassoni saranno identificati da cartellonistica indicante il codice EER del rifiuto stoccato.

All'interno dei cassoni la ditta non svolgerà alcuna operazione di miscelazione, bensì svolgerà solo operazioni di accorpamento (R12/D14) o di stoccaggio (R13/D15).

### **Modifica gestionale riferita alla nuova struttura coperta (box 1F-2F-8F)**

In data 17/03/2023 l'azienda ha presentato la comunicazione di fine lavori previsti dal I stralcio del progetto. In questa fase di progetto, la ditta Waste Treatment Solution S.r.l. ha realizzato una nuova struttura coperta da adibire allo stoccaggio di rifiuti pericolosi e non pericolosi.

Vengono di seguito fatte alcune precisazioni in merito all'utilizzo della nuova struttura e alle modalità gestionali che si intendono adottare:

- a) **Area "1F-2F"**: aree compartimentate su tutti i lati con accesso tramite portone frontale. All'interno dei comparti si prevede di collocare rifiuti pericolosi e non pericolosi compatibili.  
Inizialmente prevista ad accogliere anche rifiuti classificati con caratteristiche di pericoloso HP2, si è deciso di ridurre il rischio incendio rinunciando a tale possibilità. Tutte le altre caratteristiche progettuali previste rimangono invariate.
- b) **Area "7F"**: progettualmente pensata ad avere una delimitazione tramite grigliati per lo stoccaggio di contenitori a pressione, sarà destinata allo stoccaggio di rifiuti pericolosi e non pericolosi in generale. L'esigua quantità di contenitori a pressione attualmente gestiti non richiede una zona specifica potendo utilizzare dei contenitori mobili (gabbie) appositamente certificati per tali usi provvisti di sistemi di contenimento in grado di evitare l'eventuale espulsione delle bombolette in caso d'incendio.  
In tali condizioni permarrà il vincolo progettuale di stoccaggio di massimo 75 Kg di sostanza infiammabile (gas all'interno dei contenitori) senza però vincolare un'intera area a tale scopo specifico.
- c) **Area "8F"**: Inizialmente prevista come area da destinare prevalentemente allo stoccaggio di RAEE, batterie ed accumulatori ad esclusione di quelle al litio, classificati come pericolosi e non pericolosi, l'area sarà destinata anche allo stoccaggio anche di altre tipologie. Per ragione meramente logistiche legate anche alla sicurezza da eventuali furti,

si potranno utilizzare anche le zona F1 e F2 (dotate di portoni) all'eventuale stoccaggio di RAEE.

Ritendo le modifiche sopra esposte non sostanziali in quanto non modificano i processi produttivi i codici e le quantità autorizzate si chiede pertanto di aggiornare e modificare l'autorizzazione secondo quanto richiesto.

*Si allega* : planimetria con nuova estensione "zona D"

Distinti saluti

W.T.S. srl



Sede Legale: Via G. Amendola, 12  
44028 POGGIO RENATICO (Fe)  
Tel. 0532.829801 Fax 0532.825967  
Sede Operativa: Via dell'Artigianato, 15 - 35026 CONSELVE (Pd)  
Tel. 049.0998585 - Fax 049.0998586  
C.F. 01964720385 - P.I. 01964720385 - Cap. Soc. € 30.000 int. vers.  
Società controllata da PARFIN SRL - R.I. 01964720385